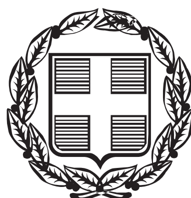


ΕΦΗΜΕΡΙΣ ΤΗΣ ΚΥΒΕΡΝΗΣΕΩΣ

ΤΗΣ ΕΛΛΗΝΙΚΗΣ ΔΗΜΟΚΡΑΤΙΑΣ

ΤΕΥΧΟΣ ΤΕΤΑΡΤΟ **Αρ. Φύλλου 887**

3 Οκτωβρίου 2006

ΠΕΡΙΕΧΟΜΕΝΑ

ΑΠΟΦΑΣΕΙΣ

ΑΠΟΦΑΣΕΙΣ

Αριθμ. 946 (1)

Οριοθέτηση τμήματος ρέματος στη θέση «Πλατύβολα» ή «Σταυρωμένος», στην έκταση του Παραθεριστικού Οικοδομικού Συνεταιρισμού Ηλεκτρολόγων Εγκαταστατών Νομού Ηρακλείου, στα όρια του Δήμου Γουβών.

Ο ΓΕΝΙΚΟΣ ΓΡΑΜΜΑΤΕΑΣ ΠΕΡΙΦΕΡΕΙΑΣ ΚΡΗΤΗΣ

Έχοντας υπόψη:

1) Τα περί Διοικητικής Αποκεντρώσεως ισχύουσες διατάξεις όπως τροποποιήθηκαν και ισχύουν σήμερα.

2) Το ν. 2503/1997 περί Διοίκησης, οργάνωσης στελέχωσης της Περιφέρειας κ.λπ.

3) Το ν. 2853/16.7.1922 περί υδραυλικών εν γένει έργων και αστυνομεύσεων των δημόσιων υδάτων.

4) Το ν. 880/1979 περί καθορισμού ανωτάτων ορίων συντελεστού δομήσεως και ετέρων τινών ρυθμίσεων της Πολεοδομικής νομοθεσίας.

5) Τις ισχύουσες διατάξεις της Πολεοδομικής νομοθεσίας «δόμηση παρά ρέματα».

6) Το άρθρο 5 του ν. 3010/2002 που αναφέρεται στη διαδικασία οριοθέτησης και ρύθμισης θεμάτων για τα υδατορέματα.

7) Το υπ' αριθμ. 3696/29.3.2006 έγγραφο της Δ.Τ.Υ. Νομαρχιακής Αυτοδιοίκησης Ηρακλείου με το οποίο διαβιβάστηκε για επικύρωση η μελέτη οριοθέτησης τμήματος ρέματος στη θέση «Πλατύβολα» ή «Σταυρωμένος», στην έκταση του Παραθεριστικού Οικοδομικού Συνεταιρισμού Ηλεκτρολόγων Εγκαταστατών, Νομού Ηρακλείου.

8) Το γεγονός ότι με το υπ' αριθμ. 1504/18.11.2005 έγγραφο της Δ.Τ.Υ. Νομαρχιακής Αυτοδιοίκησης Ηρακλείου προς τον Δήμο Γουβών, εζητήθη από τον Δήμο η γνωμοδότηση του Δήμου για την εν λόγω οριοθέτηση και ενώ πέρασε χρονικό διάστημα μεγαλύτερο των τριών μηνών, ο Δήμος δεν απάντησε και η Δ.Τ.Υ. Νομαρχιακής Αυτοδιοίκησης Ηρακλείου προχώρησε στη διαδικασία οριοθέτησης χωρίς αυτήν (την γνωμοδότηση), σύμφωνα με την παρ. 3.α του άρθρου 5 του ν. 3010/2002.

9) Τον γενόμενο καθορισμό οριογραμμών σε τμήμα ρέματος στη θέση «Πλατύβολα» ή «Σταυρωμένος», στην έκταση του Παραθεριστικού Οικοδομικού Συνεταιρισμού Ηλεκτρολόγων Εγκαταστατών, Νομού Ηρακλείου, ο οποίος έγινε από τη Δ/νση Τεχνικών Υπηρεσιών της Νομαρχιακής Αυτοδιοίκησης Ηρακλείου, μετά από τον έλεγχο και την θεώρηση των τοπογραφικών διαγραμμάτων, της τεχνικής έκθεσης και των συνοδευουσών αυτήν υδρολογικών, υδραυλικών και περιβαλλοντικών μελετών που συνέταξε το τεχνικό γραφείο μελετών - κατασκευών Γιώργου Εμμ. Αλεξάκη, Πολιτικού Μηχανικού, για τον καθορισμό των προτεινομένων οριογραμμών, αποφασίζουμε:

Επικυρώνουμε τις οριογραμμές στο τμήμα ρέματος πού ευρίσκεται στη θέση «Πλατύβολα» ή «Σταυρωμένος», της περιφέρειας Δήμου Γουβών, στην έκταση του Παραθεριστικού Οικοδομικού Συνεταιρισμού Ηλεκτρολόγων Εγκαταστατών, Νομού Ηρακλείου, όπως φαίνονται στα από Νοέμβριο 2005 τοπογραφικά διαγράμματα του Γιώργου Εμμ. Αλεξάκη, Πολιτικού Μηχανικού, πού είναι ηλεγμένα, διορθωμένα και θεωρημένα από την Δ.Τ.Υ. Νομαρχιακής Αυτοδιοίκησης Ηρακλείου.

Οι οριογραμμές του παραπάνω ρέματος καθορίζονται από τις πολυγωνικές γραμμές που ορίζονται από τα σημεία Α1, Α2, Α3, Α4, Α5, Α6, Α7, Α8, Α9, Α10, Α11, Α12, Α13, Α14, Α15, Α16, Α17, Α18, Α19, Α20 και Δ1, Δ2, Δ3, Δ4, Δ5, Δ6, Δ7, Δ8, Δ9, Δ10, Δ11, Δ12, Δ13, Δ14, Δ15, Δ16, Δ17, Δ18, Δ19, Δ20, Δ21.

Τα σημεία αυτά αποτυπώνονται στα προαναφερόμενα τοπογραφικά διαγράμματα και περιέχονται σε αυτά με τις συντεταγμένες τους (σύστημα συντεταγμένων είναι το ΕΓΣΑ 87).

Διευκρινίζεται ότι λόγω εκτέλεσης εργασιών διαμόρφωσης τμήματος της κοίτης του ρέματος, οι οριογραμμές πού ορίζονται από τα σημεία Α7, Α8, Α9, Α10, Α11, Α12, Α13, Α14, Α15, Α16, Α17, Α18, Α19, Α20 και Δ7, Δ8, Δ9, Δ10, Δ11, Δ12, Δ13, Δ14, Δ15, Δ16, Δ17, Δ18, Δ19, Δ20, Δ21, θα ισχύσουν μετά την εκτέλεση των προαναφερομένων

εργασιών, πού αναφέρονται στις σχετικές υδραυλικές μελέτες.

Η υλοποίηση των πολυγωνικών γραμμών των παραπάνω ρεμάτων γίνεται με βάση τις συντεταγμένες των αναφερομένων σημείων που περιέχονται στο υπόψη τοπογραφικό διάγραμμα.

Η απόφαση αυτή να δημοσιευθεί στην Εφημερίδα της Κυβερνήσεως.

Ηράκλειο, 3 Ιουλίου 2006

Ο Γενικός Γραμματέας Περιφέρειας
ΣΕΡΑΦΕΙΜ ΤΣΟΚΑΣ

ΥΠΟΜΝΗΜΑ

ΟΡΟΙ ΔΟΜΗΣΗΣ ΓΙΑ ΕΚΤΟΣ ΣΧΕΔΙΟΥ ΠΕΡΙΟΧΗ

ΕΛΑΧΙΣΤ0 ΕΜΒΑΔΟΝ: 4000 τ.μ

κατά παρέκλιση: 750τ.μ για προϋπάρχον του 1962,
1200τ.μ για προϋπάρχον του 1964, 2000 τ.μ για προϋπάρχον του 1978

ΠΟΣΟΣΤΟ ΚΑΛΥΨΗΣ: 10%

ΣΥΝΤΕΛΕΣΤΗΣ ΔΟΜΗΣΗΣ: 0.20 (MAX 200τ μ ΓΙΑ ΚΑΤΟΙΚΙΑ)

ΣΥΣΤΗΜΑ: ΕΛΕΥΘΕΡΟ

ΜΕΓΙΣΤΟ ΥΨΟΣ: 7.50μ

ΑΡΙΘΜΟΣ ΟΡΟΦΩΝ: 2

ΔΗΛΩΣΗ ΜΗΧΑΝΙΚΟΥ

ΤΟ ΟΙΚΟΠΕΔΟ ΙΔΙΟΚΤΗΣΙΑΣ ΤΟΥ ΠΑΡΑΘΕΡΙΣΤΙΚΟΥ ΟΙΚΟΔΟΜΙΚΟΥ ΣΥΝΕΤΑΙΡΙΣΜΟΥ ΗΛΕΚΤΡΟΛΟΓΩΝ ΕΓΚΑΤΑΣΤΑΤΩΝ ΝΟΜΟΥ ΗΡΑΚΛΕΙΟΥ ΣΥΝ.ΠΕ:

α) ΒΡΙΣΚΕΤΑΙ ΣΤΗ ΘΕΣΗ ΠΛΑΤΥΒΟΛΑ - ΔΗΜΟΥ ΓΟΥΒΩΝ - ΝΟΜΟΥ ΗΡΑΚΛΕΙΟΥ

β) ΕΙΝΑΙ ΑΡΤΙΟ ΚΑΙ ΟΙΚΟΔΟΜΗΣΙΜΟ.

γ) ΔΕΣΜΕΥΕΤΑΙ ΜΕ ΔΟΥΛΕΙΑ ΔΙΕΛΕΥΣΕΩΣ 20 μ ΕΚΑΤΕΡΩΘΕΝ ΤΟΥ ΑΞΟΝΑ ΓΡΑΜΜΗΣ ΜΕΤΑΦΟΡΑΣ ΡΕΥΜΑΤΟΣ ΥΨΗΛΗΣ ΤΑΣΗΣ ΤΗΣ ΔΕΗ

δ) ΤΑ ΜΗΚΗ ΤΩΝ ΠΛΕΥΡΩΝ ΠΟΥ ΜΕΤΡΗΘΗΚΑΝ ΕΙΝΑΙ ΑΚΡΙΒΗ.

ε) ΤΑ ΟΡΙΑ ΚΑΙ ΟΙ ΟΜΟΡΕΣ ΙΔΙΟΚΤΗΣΙΕΣ ΚΑΤΑ ΤΗΝ ΚΑΤΑΜΕΤΡΗΣΗ ΕΔΕΙΧΘΗΣΑΝ ΑΠΟ ΤΑ ΜΕΛΗ ΤΟΥ ΟΙΚΟΔΟΜΙΚΟΥ ΣΥΝΕΤΑΙΡΙΣΜΟΥ ΗΛΕΚΤΡΟΛΟΓΩΝ ΝΟΜΟΥ ΗΡΑΚΛΕΙΟΥ

στ) ΤΟ ΟΙΚΟΠΕΔΟ ΣΥΝΟΡΕΥΕΙ:
ΒΟΡΙΑ ΜΕ ΙΔΙΟΚΤΗΣΙΑ ΚΛΗΡΟΝΟΜΩΝ ΔΗΜΗΤΡΙΟΥ ΣΠΟΥΡΔΑΛΑΚΗ ΚΑΙ ΜΕ ΙΔΟΚΤΗΣΙΑ ΚΛΗΡΟΝΟΜΩΝ ΧΑΡΙΔΗΜΟΥ ΣΕΡΔΑΡΑΚΗ
ΝΟΤΙΑ ΜΕ ΙΔΙΟΚΤΗΣΙΑ ΒΕΛΗΒΑΣΑΚΗ ΧΡΗΣΤΟΥ, ΜΕ ΙΔΙΟΚΤΗΣΙΑ ΚΛΗΡΟΝΟΜΩΝ ΚΑΠΕΤΑΝΑΚΗ ΚΑΙ ΜΕ ΙΔΙΟΚΤΗΣΙΑ ΚΛΗΡΟΝΟΜΩΝ ΧΕΙΡΑΚΑΚΗ ΖΑΧΑΡΙΑ
ΔΥΤΙΚΑ ΜΕ ΙΔΙΟΚΤΗΣΙΑ ΚΛΗΡΟΝΟΜΩΝ ΕΜΜΑΝΟΥΗΛ ΠΕΠΟΝΑΚΗ ΚΑΙ
ΑΝΑΤΟΛΙΚΑ ΜΕ ΤΗΝ ΕΘΝΙΚΗ ΟΔΟ (ΕΟ 92) ΚΑΙ ΠΕΡΑΝ ΑΥΤΗΣ ΜΕ ΙΔΙΟΚΤΗΣΙΑ ΤΩΝ 45 ΜΕΛΩΝ ΠΑΡΑΘΕΡΙΣΤΙΚΟΥ ΟΙΚΟΔΟΜΙΚΟΥ ΣΥΝΕΤΑΙΡΙΣΜΟΥ ΗΛΕΚΤΡΟΛΙΓΩΝ ΕΓΚΑΤΑΣΤΑΤΩΝ Ν. ΗΡΑΚΛΕΙΟΥ

ΤΟ ΟΙΚΟΠΕΔΟ ΕΧΕΙ ΕΜΒΑΔΟΝ 53,633,64τμ

ΤΟ ΠΑΡΟΝ ΤΟΠΟΓΡΑΦΙΚΟ ΔΙΑΓΡΑΜΜΑ ΣΧΕΤΙΖΕΤΑΙ ΜΕ ΤΟ ΥΠ'ΑΡΙΘΜΟ 9024 / 04. 08. 2004 ΣΥΜΒΟΛΑΙΟ

Η ΑΠΟΤΥΠΩΣΗ ΕΙΝΑΙ ΕΝΤΑΓΜΕΝΗ ΣΤΟ ΚΡΑΤΙΚΟ ΤΡΙΓΩΝΟΜΕΤΡΙΚΟ ΣΥΣΤΗΜΑ ΑΝΑΦΟΡΑΣ ΕΓΣΑ '87

Ο ΜΗΧΑΝΙΚΟΣ

ΔΗΛΩΣΗ ΥΛΟΠΟΙΗΣΗΣ ΟΡΙΩΝ

ΤΑ ΜΕΛΗ ΤΟΥ ΟΙΚΟΔΟΜΙΚΟΥ ΣΥΝΕΤΑΙΡΙΣΜΟΥ ΗΛΕΚΤΡΟΛΟΓΩΝ ΕΓΚΑΤΑΣΤΑΤΩΝ ΝΟΜΟΥ ΗΡΑΚΛΕΙΟΥ ΣΥΝ.ΠΕ. ΙΔΙΟΚΤΗΤΕΣ ΤΟΥ ΟΙΚΟΠΕΔΟΥ ΔΗΛΩΝΟΥΜΕ ΟΤΙ ΤΑ ΟΡΙΑ ΠΟΥ ΥΠΕΔΕΙΧΘΗΣΑΝ ΣΤΟ ΜΗΧΑΝΙΚΟ ΕΙΝΑΙ ΟΡΘΑ.

ΓΙΑ ΤΑ ΜΕΛΗ ΤΟΥ ΣΥΝΕΤΑΙΡΙΣΜΟΥ
Ο ΠΡΟΕΔΡΟΣ
ΖΑΧΑΡΙΑΣ ΜΠΕΛΕΝΤΑΚΗΣ


ΕΘΝΙΚΟ ΤΥΠΟΓΡΑΦΕΙΟ
Για τεχνικούς λόγους στο σχεδιάγραμμα έγινε σμίκρυνση κατά ποσοστό 78 %

ΗΛΕΓΧΘΗ
Η Προϊσταμένη τμήμ. Αρχ. ... και Υδραυλικών έργων.
Ηράκλειο 28-3-2006
Χαρ. Περακούρη
Πολ/κός Μηχανικός με Α' βαθμό

ΕΘΕΩΡΗΘΗ
Ηράκλειο 29-3-2006
Ο Δ/ντής Τ.Υ. Νομ. Αυτ/σης Ηρακλείου
Ο. Παπαχατζάκη
Π. Μ με Αβ

ΠΑΡΑΘΕΡΙΣΤΙΚΟΣ ΟΙΚΟΔΟΜΙΚΟΣ ΣΥΝΕΤΑΙΡΙΣΜΟΣ
ΗΛΕΚΡΟΛΟΓΩΝ ΕΓΚΑΤΑΣΤΑΤΩΝ ΝΟΜΟΥ ΗΡΑΚΛΕΙΟΥ

ΕΡΓΟ	ΠΑΡΑΘΕΡΙΣΤΙΚΟΣ ΟΙΚΙΣΜΟΣ ΟΡΓΑΝΩΜΕΝΗΣ ΔΟΜΗΣΗΣ
ΘΕΣΗ	ΠΛΑΤΥΒΟΛΑ - ΔΗΜΟΥ ΓΟΥΒΩΝ ΝΟΜΟΥ ΗΡΑΚΛΕΙΟΥ
ΜΕΛΕΤΗΤΗΣ	ΓΙΩΡΓΟΣ ΕΜΜ. ΑΛΕΞΑΚΗΣ Msc ΠΟΛΙΤΙΚΟΣ ΜΗΧΑΝΙΚΟΣ ΤΕΧΝΙΚΟ ΓΡΑΦΕΙΟ ΜΕΛΕΤΩΝ - ΚΑΤΑΣΚΕΥΩΝ ΧΡΥΣΟΣΤΟΜΟΥ 67 - Τ.Κ. 71306 ΗΡΑΚΛΕΙΟ ΚΡΗΤΗΣ ΤΗΛ. : 2810 - 237560 FAX : 2810 - 361101 e-mail: ale@otenet.gr
ΘΕΜΑ ΣΧΕΔΙΟΥ	ΟΡΙΟΘΕΤΗΣΗ ΡΕΜΑΤΟΣ ΤΟΠΟΓΡΑΦΙΚΟ ΔΙΑΓΡΑΜΜΑ
ΚΛΙΜΑΚΑ ΣΧΕΔΙΟΥ	1:2000
ΧΡΟΝΟΣ ΜΕΛΕΤΗΣ	ΝΟΕΜΒΡΙΟΣ 2005

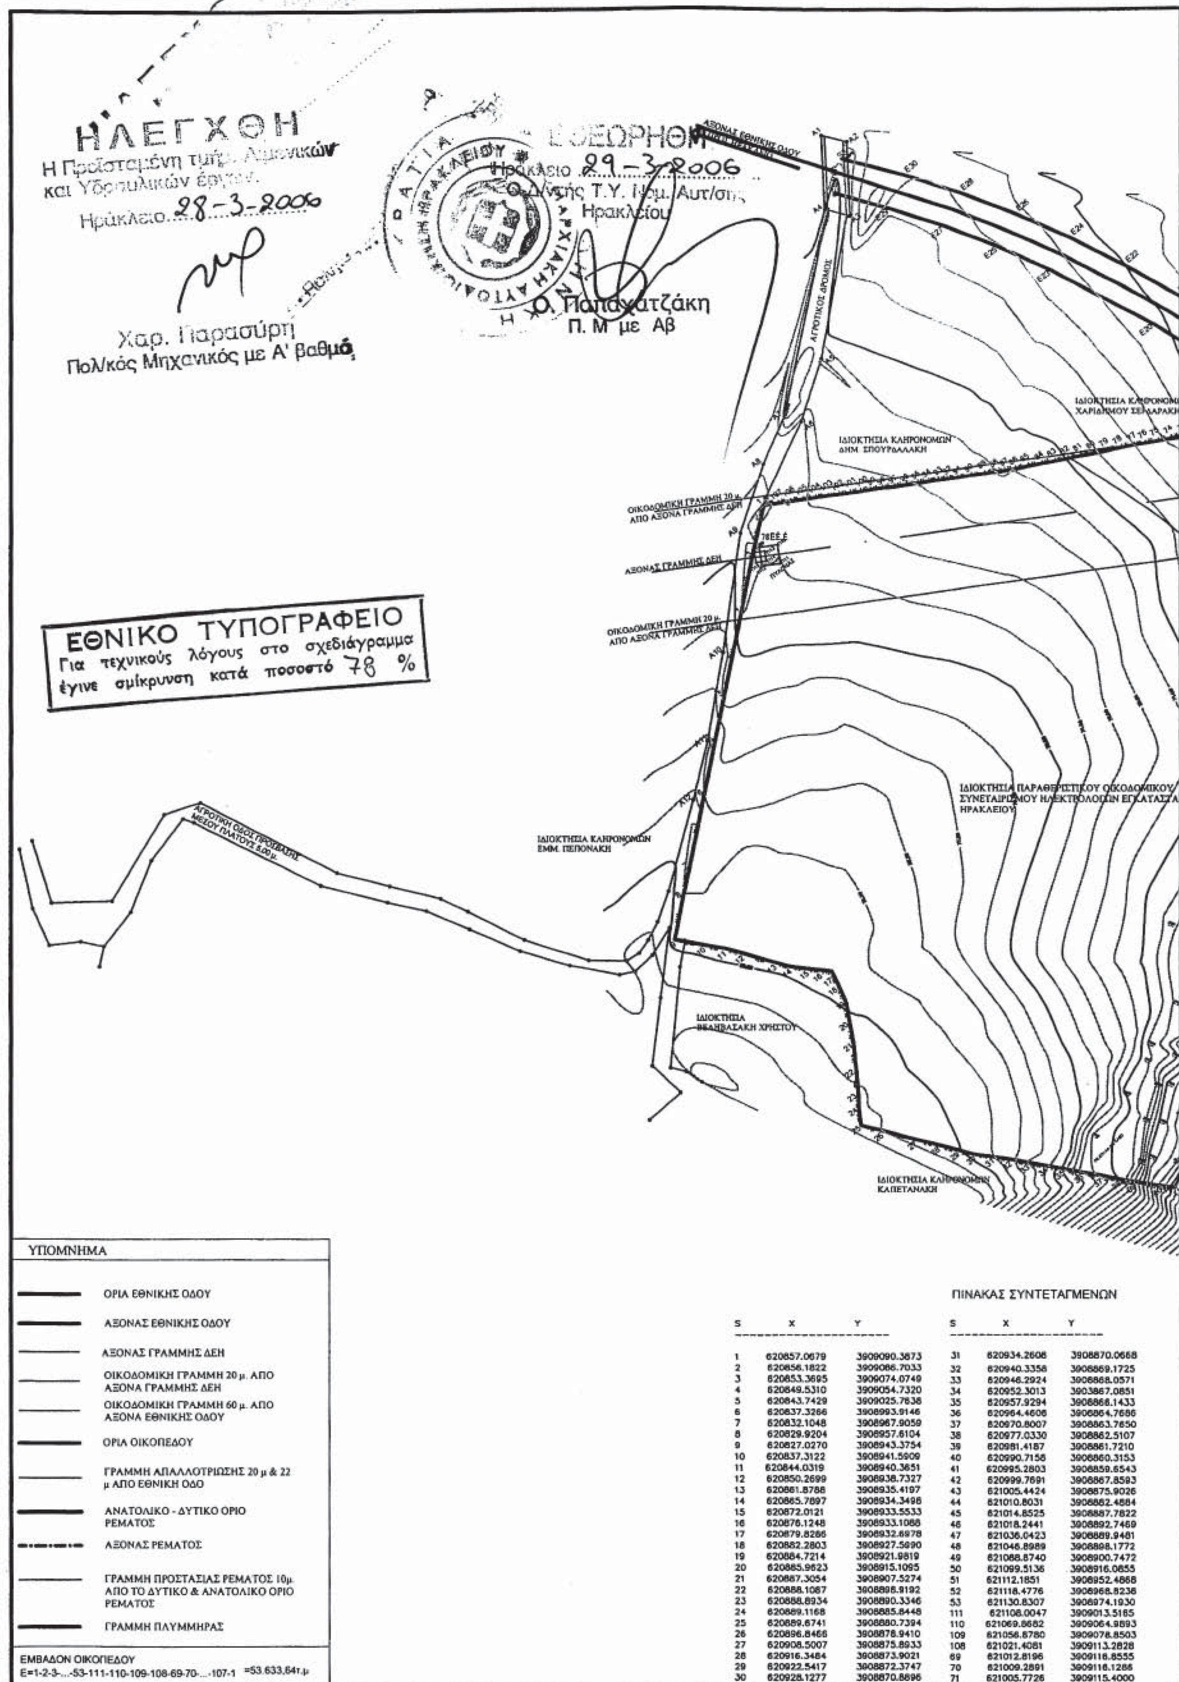

ΠΙΝΑΚΑΣ ΣΥΝΤΕΤΑΓΜΕΝΩΝ

S	X	Y	S	X	Y
1	620857.0679	3909090.3873	31	620934.2608	3908870.0668
2	620856.1822	3909086.7033	32	620940.3358	3908869.1725
3	620853.3695	3909074.0749	33	620946.2924	3908868.0571
4	620849.5310	3909054.7320	34	620952.3013	3903867.0851
5	620843.7429	3909025.7638	35	620957.9294	3908868.1433
6	620837.3266	3908993.9146	36	620964.4608	3908864.7686
7	620832.1048	3908967.9059	37	620970.8007	3908863.7650
8	620829.9204	3908957.6104	38	620977.0330	3908862.5107
9	620827.0270	3908943.3754	39	620981.4187	3908861.7210
10	620837.3122	3908941.5909	40	620990.7158	3908860.3153
11	620844.0319	3908940.3651	41	620995.2803	3908859.6543
12	620850.2699	3908938.7327	42	620999.7691	3908867.8593
13	620861.8788	3908935.4197	43	621005.4424	3908875.9026
14	620865.7897	3908934.3498	44	621010.8031	3908882.4884
15	620872.0121	3908933.5533	45	621014.8525	3908887.7822
16	620876.1248	3908933.1088	46	621018.2441	3908892.7469
17	620879.8286	3908932.6978	47	621036.0423	3908889.9481
18	620882.2803	3908927.5690	48	621046.8989	3908898.1772
19	620884.7214	3908921.9819	49	621088.8740	3908900.7472
20	620885.9623	3908915.1095	50	621099.5136	3908916.0855
21	620887.3054	3908907.5274	51	621112.1851	3908952.4868
22	620888.1087	3908898.9192	52	621118.4776	3908968.8238
23	620888.8934	3908890.3346	53	621130.8307	3908974.1930
24	620889.1168	3908885.8448	111	621108.0047	3909013.5165
25	620889.6741	3908880.7394	110	621069.8682	3909064.9893
26	620896.8466	3908878.9410	109	621056.8780	3909078.8503
27	620908.5007	3908875.8933	108	621021.4081	3909113.2828
28	620916.3484	3908873.9021	69	621012.8196	3909118.8555
29	620922.5417	3908872.3747	70	621009.2891	3909118.1288
30	620928.1277	3908870.8696	71	621005.7728	3909115.4000

ΠΟΤΑΜΟΣ ΑΠΟΣΕΛΕΜΗΣ

ΠΟΤΑΜΟΣ ΑΠΟΣΕΛΕΜΗΣ

ΕΛΕΓΧΘΗ
Η Προϊσταμένη τμμ. Λιμενικών
και Υδραυλικών έργων.
Ηράκλειο 28-3-2006

Χαρ. Παρασύρη
Πολ/κός Μηχανικός με Α' βαθμό

ΕΘΕΩΡΗΘΗ
Ηράκλειο 29-3-2006
Ο Δ/ντής Τ.Υ. Νομ. Αυτ/σης
Ηρακλείου

Ο. Παπαχατζάκη
Π. Μ με Αβ

ΕΘΝΙΚΟ ΤΥΠΟΓΡΑΦΕΙΟ
Για τεχνικούς λόγους στο σχεδιάγραμμα
έγινε σμίκρυνση κατά ποσοστό 78 %

S	X	Y
72	621000.9863	3909114.4163
73	620997.3738	3909113.7678
74	620993.3051	3909112.8831
75	620988.6495	3909112.0312
76	620984.7001	3909111.2536
77	620981.1069	3909110.5551
78	620976.3055	3909109.5354
79	620971.7383	3909108.5879
80	620967.3025	3909107.8676
81	620963.0421	3909106.8480
82	620958.7530	3909105.9035
83	620954.1705	3909105.0076
84	620949.8098	3909104.1213
85	620945.3165	3909103.2576
86	620940.9571	3909102.3214
87	620937.6858	3909101.8632
88	620934.6709	3909101.4677
89	620930.5570	3909100.8658
90	620925.4679	3909100.1429
91	620921.0319	3909099.4648
92	620918.0984	3909099.0953
93	620915.3756	3909098.7013
94	620911.4261	3909098.1657
95	620907.9466	3909097.6322
96	620903.8827	3909097.0316
97	620899.8237	3909096.4732
98	620895.6824	3909096.0027
99	620891.8668	3909095.3945
100	620888.8297	3909094.9304
101	620884.9971	3909094.3598

S	X	Y
102	620881.4177	3909093.8237
103	620877.3462	3909093.2810
104	620873.4983	3909092.7620
105	620869.2593	3909092.1249
106	620864.9591	3909091.4523
107	620860.6263	3909090.8048

S	X	Y
S1	621049.3352	3909135.2832
S2	621019.3364	3909009.7355
S3	621147.0735	3908977.5310
S4	621126.8338	3908908.7268
S7	621138.4578	3909117.3761
S8	620884.0896	3909207.5738

ΠΙΝΑΚΑΣ ΣΥΝΤΕΤΑΓΜΕΝΩΝ ΑΝΑΤΟΛΙΚΟΥ ΟΡΙΟΥ

A	X	Y
A1	621053.5628	3908864.6829
A2	621081.8828	3908882.9436
A3	621098.2932	3908896.5617
A4	621103.1885	3908902.2821
A5	621108.0480	3908912.8310
A6	621106.3131	3908916.9759
A7	621113.4600	3908927.2287
A8	621118.1273	3908944.9212
A9	621132.8419	3908962.7606
A10	621139.8417	3908965.1729
A11	621166.9591	3908974.0125
A12	621173.0973	3908984.8556
A13	621190.3746	3909002.5868
A14	621216.0412	3909028.8704
A15	621236.6111	3909038.4586
A16	621237.9365	3909052.5223
A17	621256.0412	3909062.0232
A18	621272.7363	3909073.2232
A19	621286.1822	3909088.3393
A20	621299.2864	3909103.8673

ΠΙΝΑΚΑΣ ΣΥΝΤΕΤΑΓΜΕΝΩΝ ΔΥΤΙΚΟΥ ΟΡΙΟΥ

Δ	X	Y
Δ1	621046.0291	3908870.4867
Δ2	621052.9276	3908879.1215
Δ3	621076.0392	3908889.4294
Δ4	621090.4050	3908907.1031
Δ5	621097.5005	3908917.6673
Δ6	621098.7260	3908923.5819
Δ7	621103.2932	3908932.8131
Δ8	621105.8212	3908940.6129
Δ9	621111.2201	3908947.8187
Δ10	621118.4778	3908968.8238
Δ11	621127.2501	3908978.3679
Δ12	621136.7317	3908979.4777
Δ13	621155.4447	3908993.5754
Δ14	621184.2674	3909012.9630
Δ15	621207.3255	3909039.3755
Δ16	621225.9870	3909051.2879
Δ17	621231.5513	3909060.2184
Δ18	621249.5922	3909069.7962
Δ19	621266.1915	3909081.1116
Δ20	621279.4777	3909096.4202
Δ21	621290.9857	3909113.8722



ΕΘΝΙΚΟ ΤΥΠΟΓΡΑΦΕΙΟ
Για τεχνικούς λόγους στο σχεδιάγραμμα έγινε σμίκρυνση κατά ποσοστό 78 %

Αριθμ. 4375 (2)

Καθορισμός των οριογραμμών αιγιαλού - παραλίας στη θέση «Πέρα Γαλήνοι» στα όρια Νομού Ηρακλείου και Ρεθύμνου.

Ο ΓΕΝΙΚΟΣ ΓΡΑΜΜΑΤΕΑΣ ΤΗΣ ΠΕΡΙΦΕΡΕΙΑΣ ΚΡΗΤΗΣ

Έχοντας υπόψη:

1. Τις διατάξεις του π.δ. 551/1988 «Οργάνωση Νομαρχιών - Οργάνωση Οικονομικών Υπηρεσιών» (Φ.Ε.Κ. 259 τ. Α΄).

2. Τις διατάξεις του ν. 3200/1955 «Περί διοικητικής αποκέντρωσης» όπως αυτές τροποποιήθηκαν και ισχύουν σήμερα με τα ν.δ. 532/1970, β.δ. 704/1970, β.δ. 705/1970, β.δ. 192/1972, π.δ. 71/1984, π.δ. 347/1986, ν. 2026/1992 και π.δ. 97/1993.

3. Τις διατάξεις του ν. 2218/1994 «περί ίδρυσης Νομαρχιακής Αυτοδιοίκησης κ.λπ.» (Φ.Ε.Κ. 90 τ. Α΄).

4. Τις διατάξεις του άρθρου 14 του ν. 2399/1996 «Υλοποίηση της εισοδηματικής πολιτικής έτους 1996 για μισθούς και συντάξεις και άλλες διατάξεις» (Φ.Ε.Κ. 90 τ. Α), με το οποίο καταργήθηκαν οι θέσεις των Περιφερειακών Διευθυντών και οι αρμοδιότητες τους περιήλθαν στο Γενικό Γραμματέα Περιφέρειας.

5. Τις διατάξεις των παρ. 2 και 6 του άρθρου 1 του ν. 2503/1997 «Διοίκηση, Οργάνωση, Στελέχωση της Περιφέρειας, ρύθμιση θεμάτων για την Τοπική Αυτοδιοίκηση και άλλες διατάξεις» (ΦΕΚ 107 τ. Α΄) σύμφωνα με τις οποίες οι Περιφερειακές Υπηρεσίες του Υπουργείου Οικονομικών που συγκροτούσαν την Περιφερειακή Διοίκηση του Νομού ή Νομαρχίας δεν υπήχθησαν στην ενιαία οργανική μονάδα της Περιφέρειας, ούτε καταργήθηκαν, αλλά αποτελούν από 1.9.1997 Υπηρεσίες του Υπουργείου Οικονομικών.

6. Το υπ' αριθμ. 28979/31.7.1997 έγγραφο της Δ/νσης Διοίκησης του Υπουργείου Εσωτερικών, Δημ. Διοίκησης και Αποκέντρωσης, σύμφωνα με το οποίο οι αρμοδιότητες του Γενικού Γραμματέα της Περιφέρειας σε θέματα Υπηρεσίων του Υπουργείου Οικονομικών, μεταφέρονται από 1.9.1997 στον Υπουργό Οικονομικών.

7. Την υπ' αριθμ. 1065956/863/Α0006/15.7.2003 (Φ.Ε.Κ. 985 τ. Β΄/16.7.2003) κοινή απόαση των Πρωθυπουργού και Υπουργού Οικονομίας και Οικονομικών, περί καθορισμού αρμοδιοτήτων των Υφυπουργών Οικονομίας και Οικονομικών.

8. Τις διατάξεις του άρθρου 46 «Διάφορες ρυθμίσεις αρμοδιότητας Υπουργείου Οικονομίας και Οικονομικών» του ν. 3220 (Φ.Ε.Κ. 15/28.1.2004 τ. Α΄).

9. Τις διατάξεις του ν. 2971/2001 (Φ.Ε.Κ. 285 τ. Α΄/ 19.12.2001) «περί αιγιαλού και παραλίας».

10. Τις διατάξεις του ν.δ. 439/1970 «περί συμπληρώσεως των διατάξεων περί αιγιαλού».

11. Την από 18 Φεβρουαρίου 2004 έκθεση της κατά το άρθρο 3 του ν. 2971/2001 αρμόδιας Επιτροπής καθορισμού ορίων αιγιαλού και παραλίας για τον καθορισμό ορίων αιγιαλού και δημιουργία ζώνης παραλίας στην περιοχή Πέρα Γαλήνοι στα όρια νομού Ηρακλείου και Ρεθύμνης.

12. Το από 17.6.2003 τοπογραφικό και υψομετρικό διάγραμμα της Διευθύνσεως Τοπογραφικής της Νομαρχιακής Αυτοδιοίκησης Ηρακλείου, όπου αποτυπώνεται η υπό καθορισμό περιοχή, το οποίο αποτελείται από 2 πινακίδες σε κλίμακα 1:500 που θεωρήθηκε στις 26.9.2003 από το Δ/ντή της Διευθύνσεως Τοπογραφικής της Νομαρχιακής Αυτοδιοίκησης Ηρακλείου Τοπ. Μηχανικό Βασίλειο Βρέζα.

13. Το υπ' αριθμ. Φ.544.5/25/04/ΑΡ.ΣΧ.46/12.1.2004 έγγραφο του Γενικού Επιτελείου Ναυτικού, αποφασίζουμε:

Επικυρώνουμε την από 18 Φεβρουαρίου 2004 Έκθεση της κατά το άρθρο 3 του ν. 2971/19.12.2001 αρμόδιας Επιτροπής καθορισμού ορίων αιγιαλού και παραλίας, για τον καθορισμό ορίων αιγιαλού και δημιουργία ζώνης παραλίας στην περιοχή «Πέρα Γαλήνου» στα όρια Νομού Ηρακλείου και Ρεθύμνου καθώς επίσης και το από 17.6.2003 τοπογραφικό και υψομετρικό διάγραμμα της Διευθύνσεως Τοπογραφικής τη Νομαρχιακής Αυτοδιοίκησης Ηρακλείου, όπου αποτυπώνεται η υπό καθορισμό περιοχή, το οποίο αποτελείται από 2 πινακίδες σε κλίμακα 1:500 που θεωρήθηκε στις 26.9.2003 από το Δ/ντή της Διευθύνσεως Τοπογραφικής της Νομαρχιακής Αυτοδιοίκησης Ηρακλείου Τοπ. Μηχανικό Βασίλειο Βρέζα.

Στο τοπογραφικό αυτό διάγραμμα, καθορίστηκε από την αρμόδια Επιτροπή, όπως πιο πάνω αναφέρεται:

Η οριογραμμή του αιγιαλού με συνεχή κόκκινη πολυγωνική γραμμή με κορυφές Α1, Α2, ..., Α14.

Η οριογραμμή της παραλίας με συνεχή κίτρινη πολυγωνική γραμμή με κορυφές Π1, Π2, ..., Π14.

Καθορίζεται ζώνη παραλίας πλάτους 10 μέτρων διότι δεν εξυπηρετούνται οι σκοποί του άρθρου 1, παρ. 2 του ν. 2971 2001.

Δεν υφίσταται παλαιός αιγιαλός.

Η απόφαση αυτή μαζί με την έκθεση της Επιτροπής και το τοπογραφικό διάγραμμα, να δημοσιευθούν στην Εφημερίδα της Κυβερνήσεως.

Ηράκλειο, 3 Ιουλίου 2006

Ο Γενικός Γραμματέας Περιφέρειας
ΣΕΡΑΦΕΙΜ ΤΣΟΚΑΣ

ΕΚΘΕΣΗ

Επιτροπής καθορισμού των ορίων αιγιαλού και παραλίας Νομού Ηρακλείου

Στο Ηράκλειο σήμερα 18 Φεβρουαρίου 2004 οι παρακάτω:

1. Δασκαλογιαννάκη Γεωργία, Προϊσταμένη της Κτηματικής Υπηρεσίας Ηρακλείου, ως πρόεδρος.

2. Ψιμάρνη Κων/να, Τοπογράφος Μηχανικός στην Κτηματική Υπηρεσία Ηρακλείου, κωλυόμενης της Ελένης Χριστοδουλάκη.

3. Φρονιμάκης Εμμανουήλ, νόμιμος αναπληρωτής του Λιμενάρχη Κεντρικού Λιμεναρχείου Ηρακλείου, κωλυομένου του Λιμενάρχη.

4. Χατζηδάκη Μαρίνα, Διευθύντρια Διεύθυνσης Πολεοδομίας Νομαρχιακής Αυτοδιοίκησης Ηρακλείου.

5. Καρασάβα Ευλαμπία, κωλυόμενης της Διευθύντριας ΠΕΧΩ της Γενικής Γραμματείας της Περιφέρειας Αικατερίνης Τσουκαλά, ως μέλη

αποτελέσαμε την επιτροπή καθορισμού αιγιαλού και παραλίας που προβλέπει το άρθρο 3 του ν. 2971 «Αιγιαλός, παραλία και άλλες διατάξεις» και που συγκροτήθηκε με την υπ' αριθμ. 1513/29.3.2002 απόφαση Προϊσταμένης της Οικονομικής Επιθεώρησης Κρήτης, στην οποία μεταβιβάστηκε η αρμοδιότητα με την υπ' αριθμ. 1115093/1378/Α0006/17.12.2001 απόφαση του Υφυπουργού Οικονομικών (Φ.Ε.Κ. 1720/Β/21.12.2001).

Και αφού λάβαμε υπόψη:

1. Το υπ' αριθμ. 918/1.7.2003 έγγραφο της Τοπογραφικής Υπηρεσίας Ηρακλείου με το οποίο αιτείται ο καθορισμός των οριογραμμών αιγιαλού και παραλίας στην περιοχή «Πέρα Γαλήνοι» στα όρια Νομού Ηρακλείου και Ρεθύμνης.

2. Το από 17.6.2003 τοπογραφικό και υψομετρικό διάγραμμα της Διευθύνσεως Τοπογραφικής τη Νομαρχιακής Αυτοδιοίκησης Ηρακλείου, όπου αποτυπώνεται η υπό καθορισμό περιοχή, το οποίο αποτελείται από 2 πινακίδες σε κλίμακα 1:500 που θεωρήθηκε στις 26.9.2003 από το Δ/ντή της Διευθύνσεως Τοπογραφικής της Νομαρχιακής Αυτοδιοίκησης Ηρακλείου Τοπ. Μηχανικό Βασίλειο Βρέζα.

3. α) Τις διατάξεις του ν. 2971/2001 «Αιγιαλός, παραλία και άλλες διατάξεις».

β) Το υπ' αριθμ. 1008244/857/Β0010/ΠΟΛ1097/11.5.2002 έγγραφο του Υπουργείου Οικονομικών.

γ) Την υπ' αριθμ. 252/2002 γνωμοδότηση του Νομικού Συμβουλίου του Κράτους.

4. Την αυτοψία που πραγματοποιήθηκε την 19 Αυγούστου 2003 και την προσωπική αντίληψη που σχηματίσαμε για το πλάτος της βρεχόμενης ζώνης της ξηράς, αφού λάβαμε υπόψη τη γεωμορφολογία του εδάφους, το φυσικό όριο βλάστησης, τον τομέα ανάπτυξης κυματισμού σε σχέση με το μέτωπο της ακτής.

5. Την από 19 Αυγούστου 2003 έκθεση της Επιτροπής καθορισμού των ορίων αιγιαλού και παραλίας του Νομού Ηρακλείου.

6. Την υπ' αριθμ. 544.5/25/04/12.1.2004 γνωμοδότηση του Γενικού Επιτελείου Ναυτικού.

7. Τα στοιχεία καθορισμού αιγιαλού και παραλίας που προβλέπονται από το άρθρο 9 του ν. 2971/2001 και ειδικότερα:

Α. Τη γεωμορφολογία του εδάφους για την οποία αναλυτικά αναφέρεται ότι:

1. Η μορφολογία της ακτής συνίσταται από:

α) βραχώδη πρανή με απότομες κλίσεις

β) χαλαρά ιζήματα (άμμος) που έχουν προκύψει από την εναπόθεση φερτών υλών ρυάκων και

γ)τεχνικό έργο (αγροτική οδός).

2. Της ακτής συνέχονται εκτάσεις λοφώδεις με έδαφος ημιβραχώδες, εκτός σχεδίου, αδόμητες.

3. Το φυσικό όριο βλάστησης συνίσταται από χαμηλή ποώδη και θαμνώδη φυσική βλάστηση.

Β. Το γεγονός ότι στην περιοχή δεν εντοπίστηκαν παράκτιοι φυσικοί πόροι.

Γ. Τα πορίσματα από την εκτίμηση των μετεωρολογικών στοιχείων της περιοχής, ήτοι το γεγονός ότι η περιοχή προσβάλλεται από μέτριους ανέμους κυρίως από ΒΔ διευθύνσεις.

Δ. Τον τομέα ανάπτυξης κυματισμού σε σχέση με το μέτωπο της ακτής, ότι δηλαδή πρόκειται για ακτή με μικρό ανάπτυγμα πελάγους καθώς και το ότι μεγάλο ανάπτυγμα θαλάσσιας έκτασης συμβάλλει στη δημιουργία μεγαλύτερης έντασης κυματικού πεδίου σε σχέση με κλειστές θαλάσσιες περιοχές (όρμους ή κόλπους) που έχουν ίδια ένταση ανέμου.

Ε. Την ύπαρξη μη νομίμων τεχνικών έργων (αγροτική οδός).

ΣΤ. Η έκταση δεν εντάσσεται σε περιοχή προτεινόμενη για ένταξη στο δίκτυο Natura 2000 ούτε σε καταφύγιο άγριας ζωής.

Ζ. Το γεγονός ότι δεν υφίσταται Κτηματολόγιο.

Η. Δεν εντάσσεται σε περιοχή προτεινόμενη για ένταξη στο δίκτυο NATURA 2000 ούτε σε καταφύγιο άγριας ζωής.

Αποφαίνεται ομόφωνα

1. Καθορίζει επί του παραπάνω τοπογραφικού διαγράμματος:

α) Την οριογραμμή αιγιαλού από την κορυφή Α1 μέχρι την κορυφή Α14.

β) Την οριογραμμή παραλίας από την κορυφή Π1 μέχρι την κορυφή Π14, όπως αυτές φαίνονται στις πινακίδες 1 και 2.

Ο καθορισμός της δεκάμετρης ζώνης παραλίας κρίνεται απαραίτητος γιατί δεν εξυπηρετείται ο σκοπός της παραγράφου 2 του άρθρου 1 του ν. 2971/2001. Οι κορυφές των οριογραμμών αιγιαλού και παραλίας έχουν ορθογώνιες συντεταγμένες εξαρτημένες από τριγωνομετρικό δίκτυο της χώρας.

2. Αποφαίνεται ότι δεν υφίσταται παλαιός αιγιαλός.


3. Δεν εξαιρούνται τα κτίσματα που βρίσκονται στη ζώνη παραλίας.

Η Επιτροπή


Ο Πρόεδρος
ΓΕΩΡΓΙΑ ΔΑΣΚΑΛΟΓΙΑΝΝΑΚΗ


Τα Μέλη
ΚΩΝ/ΝΑ ΨΙΜΑΡΝΗ
ΕΜΜΑΝΟΥΗΛ ΦΡΟΝΙΜΑΚΗΣ
ΜΑΡΙΝΑ ΧΑΤΖΗΔΑΚΗ
ΕΥΛΑΜΠΙΑ ΚΑΡΑΣΑΒΑ

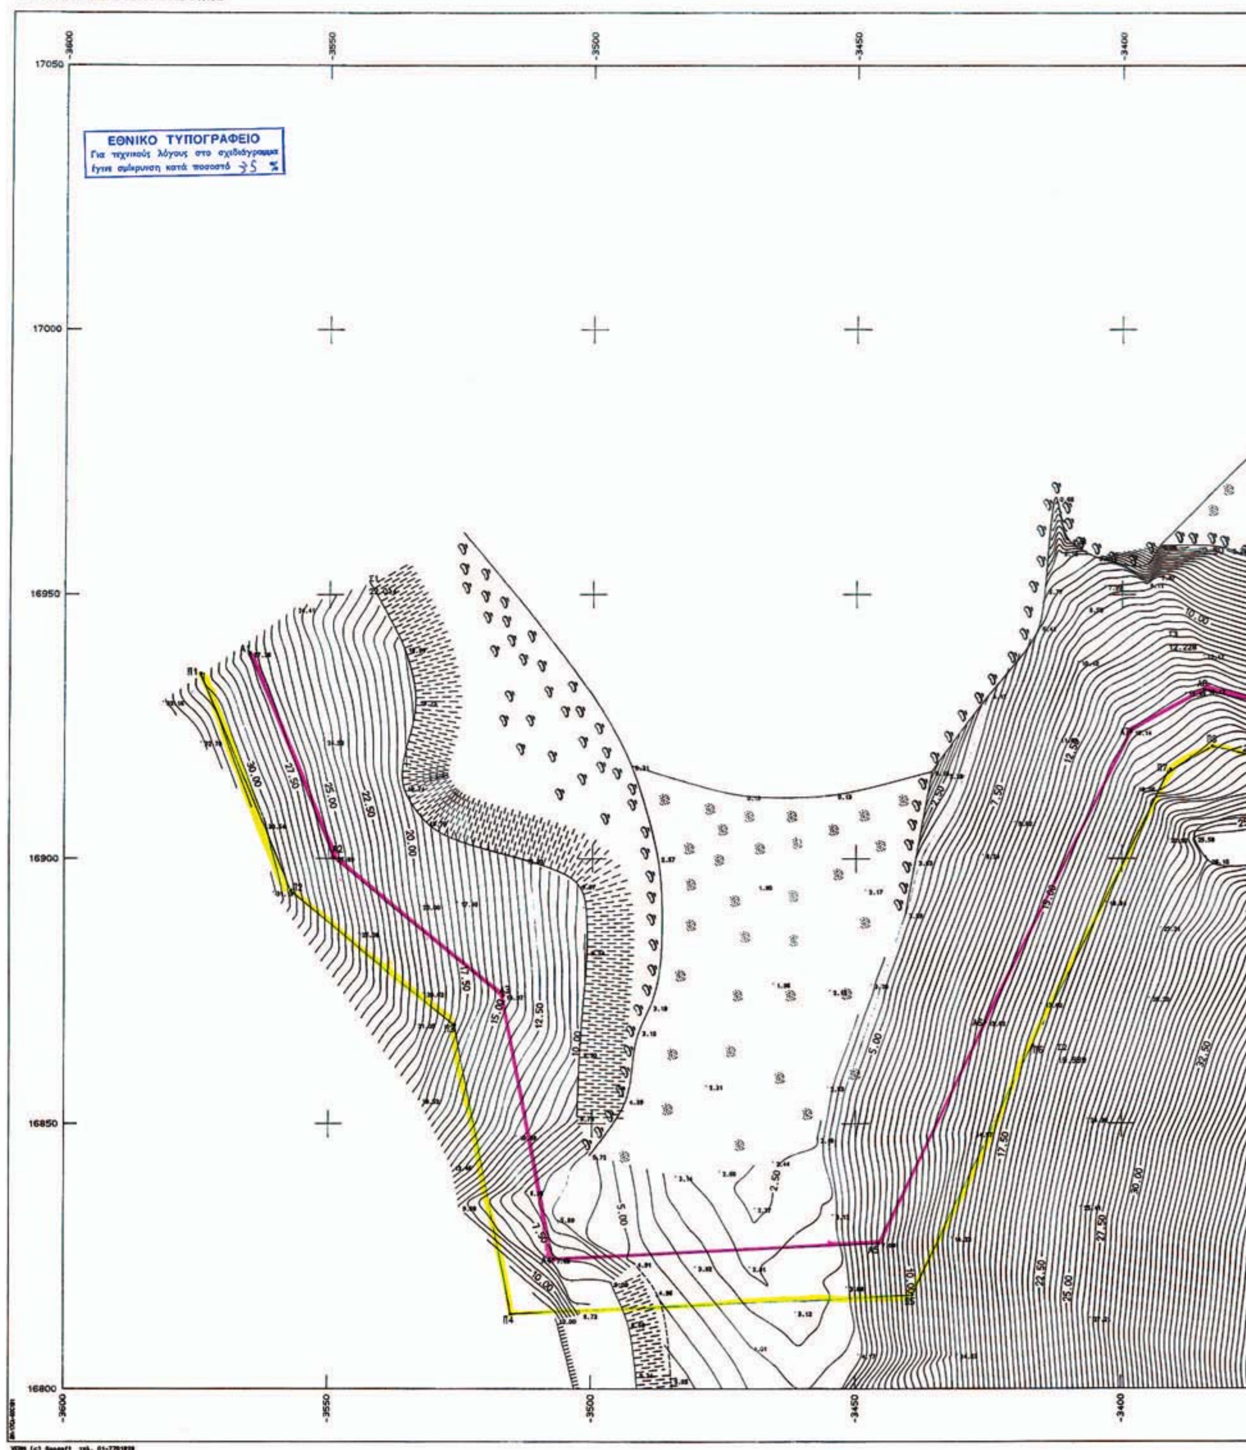


ΝΟΜ/ΚΗ ΑΥΤ/ΣΗ ΗΡΑΚΛΕΙΟΥ
ΔΙΕΥΘΥΝΣΗ ΤΟΠΟΓΡΑΦΙΚΗΣ
ΠΕΡΑ ΓΑΛΗΝΟΙ (ΑΠΟΤΥΠΩΣΗ ΓΙΑ ΚΑΘΟΡΙΣΜΟ ΑΙΓΙΑΛΟΥ-Π
ΕΘΝΙΚΟ ΤΥΠΟΓΡΑΦΕΙΟ
Για τεχνικούς λόγους στο σχεδιάγραμμα έγινε σμίκρυνση κατά ποσοστό 35 %
17050
17000
16950
16900
16850
16800
-3600
-3550
-3500
-3450
-3400

ΟΥ-ΠΑΡΑΛΙΑΣ)

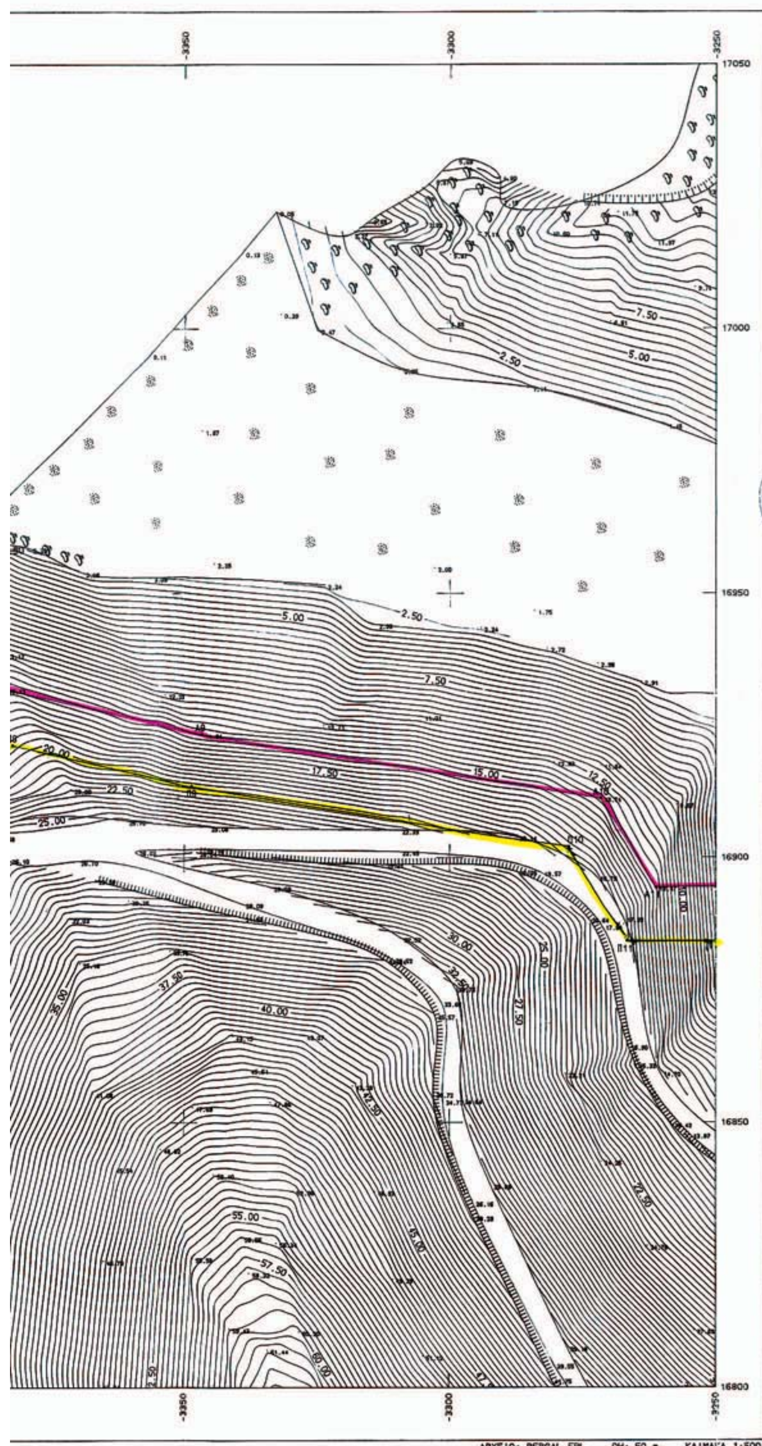

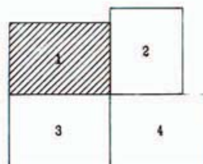

ΥΠΟΜΝΗΜΑ

Γραμμή κόκκινη Αιγιαλού
Γραμμή κίτρινη Παραλίας

Το παρόν Τοπογραφικό διάγραμμα συνοδεύει την από 19 Αυγούστου 2003 έκθεση της κατά το άρθρο 3 του Ν.2971/2001 (ΦΕΚ 285/19-12-2001 τεύχος Α) επιτροπής καθορισμού των ορίων Αιγιαλού και Παραλίας.

Οι οριογραμμές Αιγιαλόυ και Παραλίας ορίζονται ως εξής.
Κορυφές Αιγιαλού από Α1.....Α14
Κορυφές Παραλίας από Π1.....Π14
όπως αυτές φαίνονται στις πινακίδες 1 και 2.

Η εξασφάλιση των κορυφών των οριογραμμών Αιγιαλού και Παραλίας έγινε με ορθογώνιες συντεταγμένες Κρατικού Δικτύου σε προβολικό σύστημα HATT όπως αναφέρονται στον παρακάτω πίνακα.

Ηράκλειο 19-Αυγούστου 2003

Η πρόεδρος
Δασκαλογιαννάκη Γεωργία

Τα μέλη
1)Φιμάρνη Κων/να
2)Φρονιμάκης Εμμανουήλ
3)Χατζηδάκη Μαρίνα
4)Καρασάβα Ευλαμπία

Συν/νες Κορυφών Αιγιαλού

Κορυφές	Χ	Ψ
Α1	-3565.289	16938.989
Α2	-3549.028	16900.193
Α3	-3516.957	16874.167
Α4	-3507.037	16824.486
Α5	-3445.684	16827.441
Α6	-3425.567	16869.220
Α7	-3398.227	16924.112
Α8	-3384.188	16931.946
Α9	-3346.658	16923.361
Α10	-3271.816	16911.184
Α11	-3261.309	16894.409
Α12	-3195.264	16895.159
Α13	-3182.089	16958.694
Α14	-3208.920	17028.932

Συν/νες Κορυφών Παραλίας

Κορυφές	Χ	Ψ
Π1	-3574.511	16935.124
Π2	-3557.279	16894.011
Π3	-3526.057	16868.673
Π4	-3515.158	16814.083
Π5	-3439.257	16817.739
Π6	-3416.586	16864.822
Π7	-3390.654	16910.886
Π8	-3382.672	16921.340
Π9	-3348.578	16913.541
Π10	-3277.888	16902.041
Π11	-3266.805	16884.346
Π12	-3187.106	16885.251
Π13	-3171.703	16959.529
Π14	-3199.578	17032.501

ΤΟΠΟΓΡΑΦΙΚΟ ΔΙΑΓΡΑΜΜΑ

Για καθορισμό γραμμών Αιγιαλού και Παραλίας
Στην Περιοχή " ΠΕΡΑ - ΓΑΛΗΝΟΙ"
Ορια Νομού Ηρακλείου και Ρεθύμνης

Συντάχθηκε
Ηράκλειο 17-6-2003
Οι συντάξαντες
Κριτσωτάκης Ελευθέριος   Ξεκαρδάκης Γεώργιος

Προιστ. 631 Τοπ.Συν/γείου

Μηχανογραφική Απόδοση


Μαυριτσάκη Περσεφόνη



Θεωρήθηκε
Ηράκλειο 18-6-2003
Ο Δ/ντής Τοπογραφικής

Βασίλειος Βρέζας
Τοπ. Μηχανικός

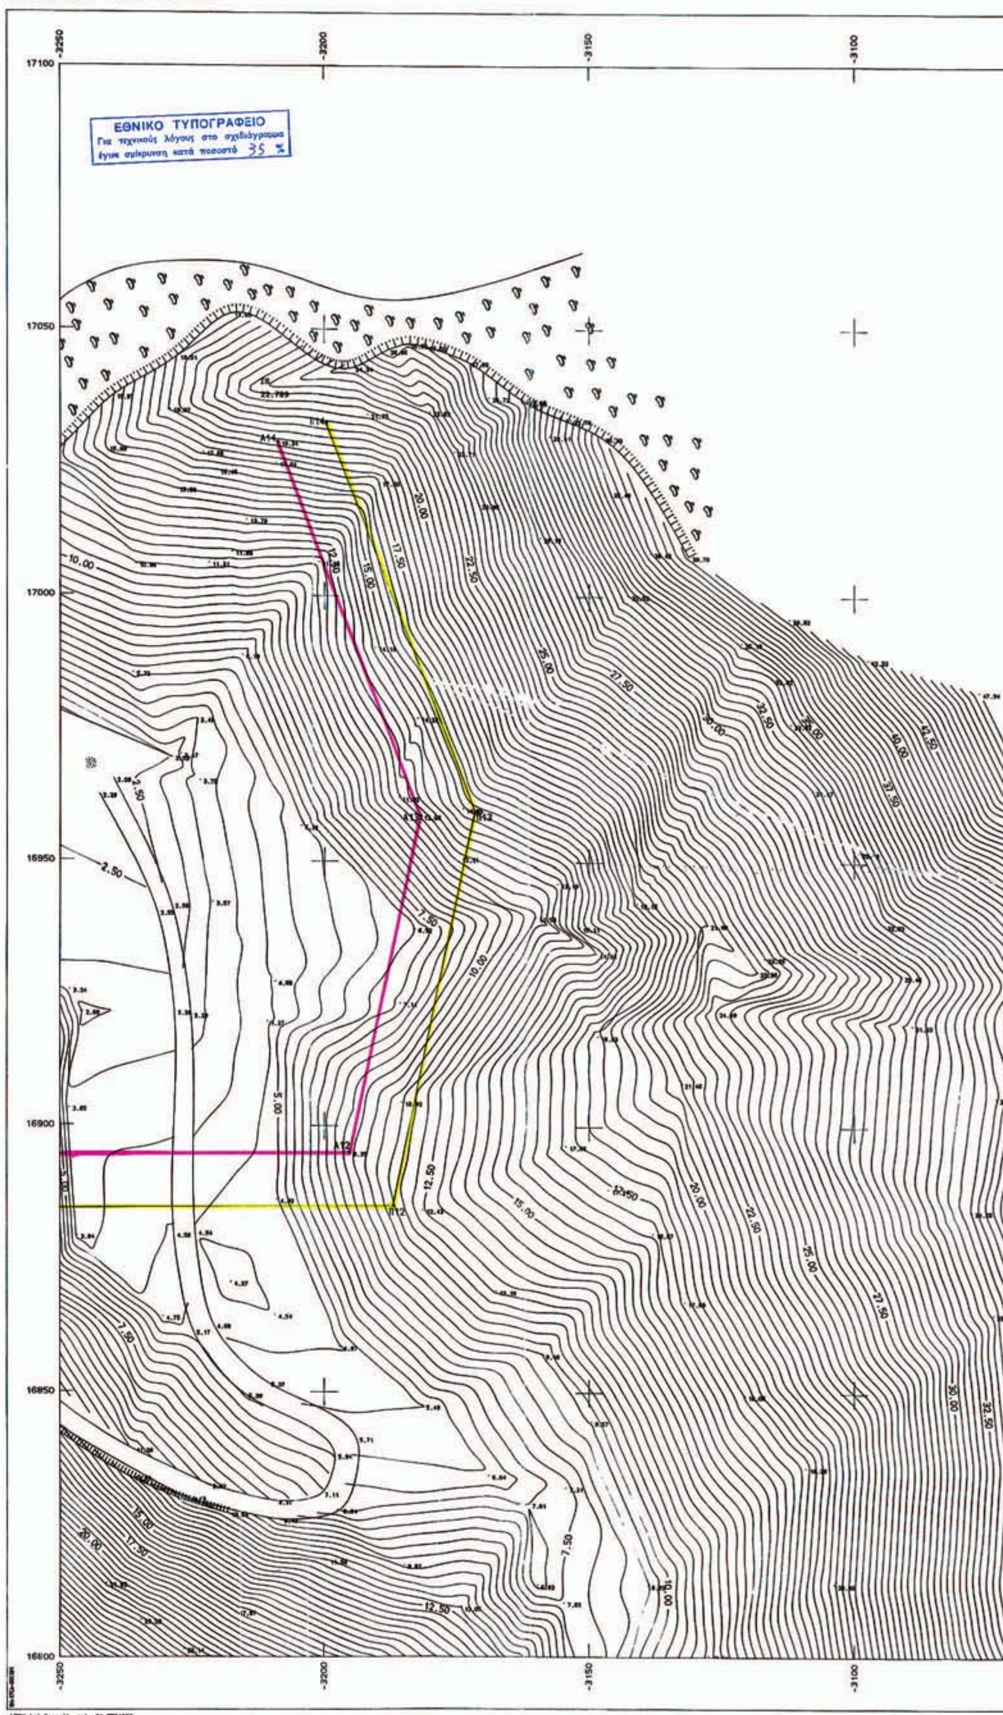


ΝΟΜ/ΚΗ ΑΥΤ/ΣΗ ΗΡΑΚΛΕΙΟΥ
ΔΙΕΥΘΥΝΣΗ ΤΟΠΟΓΡΑΦΙΚΗΣ
ΠΕΡΑ ΓΑΛΗΝΟΙ (ΑΠΟΤΥΠΩΣΗ ΓΙΑ ΚΑΘΟΡΙΣΜΟ ΑΙΓΙΑΛΟΥ-ΠΑΡ
ΕΘΝΙΚΟ ΤΥΠΟΓΡΑΦΕΙΟ
Για τεχνικούς λόγους στο σχεδιάγραμμα έγινε σμίκρυνση κατά ποσοστό 35 %
-3250
-3200
-3150
-3100
17100
17050
17000
16950
16900
16850
16800
Α14
Α13
Α12
Π14
Π13
Π12
10.00
12.50
15.00
17.50
20.00
22.50
25.00
27.50
30.00
32.50
37.50
40.00
42.50
2.50
5.00
7.50

ΛΛΟΥ-ΠΑΡΑΛΙΑΣ)

-3050 -3000 17100 17050 17000 16950 16900 16850 16800

47.50 45.00 42.50 40.00 35.00 32.50 30.00 37.50

1 2 3 4

ΥΠΟΜΝΗΜΑ

Γραμμή κόκκινη Αιγιαλού

Γραμμή κίτρινη Παραλίας

Το παρόν Τοπογραφικό διάγραμμα συνοδεύει την από 19 Αυγούστου 2003 έκθεση της κατά το άρθρο 3 του Ν.2971/2001 (ΦΕΚ 285/19-12-2001 τεύχος Α) επιτροπής καθορισμού των ορίων Αιγιαλού και Παραλίας.

Οι οριογραμμές Αιγιαλόυ και Παραλίας ορίζονται ως εξής.

Κορυφές Αιγιαλού από Α1.....Α14

Κορυφές Παραλίας από Π1.....Π14

όπως αυτές φαίνονται στις πινακίδες 1 και 2.

Η εξασφάλιση των κορυφών των οριογραμμών Αιγιαλού και Παραλίας έγινε με ορθογώνιες συντεταγμένες Κρατικού Δικτύου σε προβολικό σύστημα ΗΑΤΤ όπως αναφέρονται στον παρακάτω πίνακα.

Ηράκλειο 19-Αυγούστου 2003

Η πρόεδρος
Δασκαλογιαννάκη Γεωργία

Τα μέλη
1)Φιμάρνη Κων/να
2)Φρονιμάκης Εμμανουήλ
3)Χατζηδάκη Μαρίνα
4)Καρασάβα Ευλαμπία

Συν/νες Κορυφών Αιγιαλού

Κορυφές	Χ	Ψ
Α1	-3565.289	16938.989
Α2	-3549.028	16900.193
Α3	-3516.957	16874.167
Α4	-3507.037	16824.486
Α5	-3445.684	16827.441
Α6	-3425.567	16869.220
Α7	-3398.227	16924.112
Α8	-3384.188	16931.946
Α9	-3346.658	16923.361
Α10	-3271.816	16911.184
Α11	-3261.309	16894.409
Α12	-3195.264	16895.159
Α13	-3182.089	16958.694
Α14	-3208.920	17028.932

Συν/νες Κορυφών Παραλίας

Κορυφές	Χ	Ψ
Π1	-3574.511	16935.124
Π2	-3557.279	16894.011
Π3	-3526.057	16868.673
Π4	-3515.158	16814.083
Π5	-3439.257	16817.739
Π6	-3416.586	16864.822
Π7	-3390.654	16916.886
Π8	-3382.672	16921.340
Π9	-3348.578	16913.541
Π10	-3277.888	16902.041
Π11	-3266.805	16884.346
Π12	-3187.106	16885.251
Π13	-3171.703	16959.529
Π14	-3199.578	17032.501

ΤΟΠΟΓΡΑΦΙΚΟ ΔΙΑΓΡΑΜΜΑ
Για καθορισμό γραμμών Αιγιαλού και Παραλίας
Στην Περιοχή " ΠΕΡΑ - ΓΑΛΗΝΟΙ"
Ορια Νομού Ηρακλείου και Ρεθύμνης

Συντάχθηκε
Ηράκλειο 17-6-2003
Οι συντάξαντες

Κριτσωτάκης Ελευθέριος Ξεκαρδάκης Γεώργιος

Προιστ. 631 Τοπ.Συν/γείου

Μηχανογραφική Απόδοση

Μαυριτσάκη Περσεφόνη

ΑΚΡΙΒΕΣ ΦΩΤΟΑΝΤΙΓΡΑΦΟ

Θεωρήθηκε
Ηράκλειο 18-6-2003

Ο Δ/ντής Τοπογραφικής

Βασίλειος Βρέζας
Τοπ. Μηχανικός

ΑΚΡΙΒΕΣ ΑΝΤΙΓΡΑΦΟ
Ηράκλειο 29-9-2003
Ο Δ/ΝΤΗΣ
ΒΡΕΖΑΣ

ΑΡΧΕΙΟ: PERGAL.FPL ΔΗ: .50 m ΚΛΙΜΑΚΑ 1:500